



Pianta Piano seminterrato  
scala 1/100

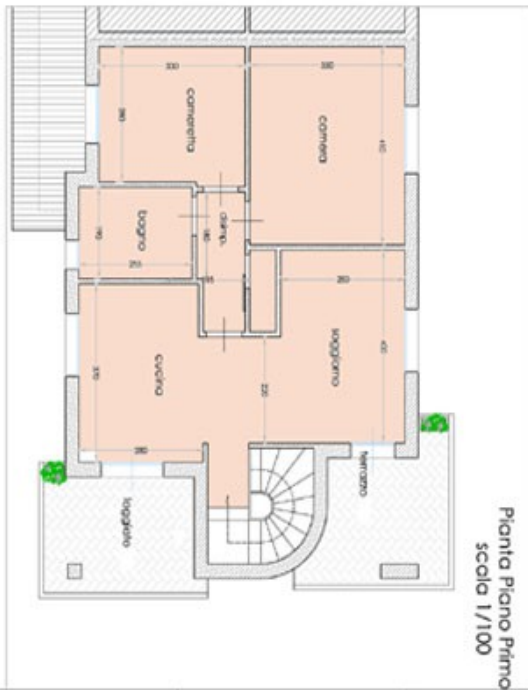

Pianta Piano Primo  
scala 1/100

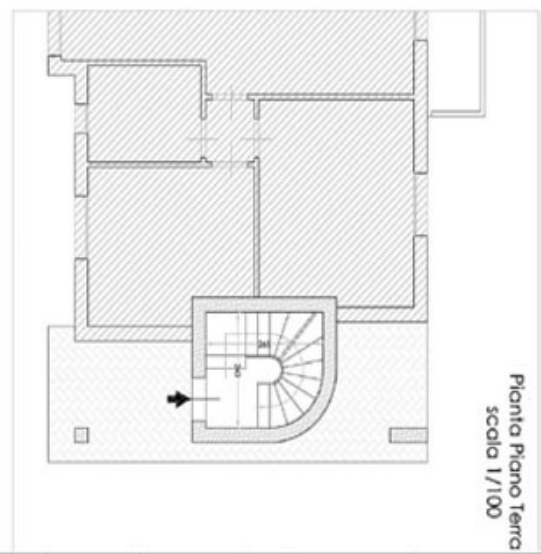

Pianta Piano Terra  
scala 1/100



ABITAZIONE N° 2B	Metratura	Resede	Garage	V. tecnico	Loggiato/terrazzo	CARLO MANCINI ARCHITETTO
Piano Primo	mq 81	mq 49	mq 52,36		mq 16,30	
Piano Terra	mq 9,25				mq 5,57	