



PIANTA PIANO SEMINTERRATO - SCALA 1:100

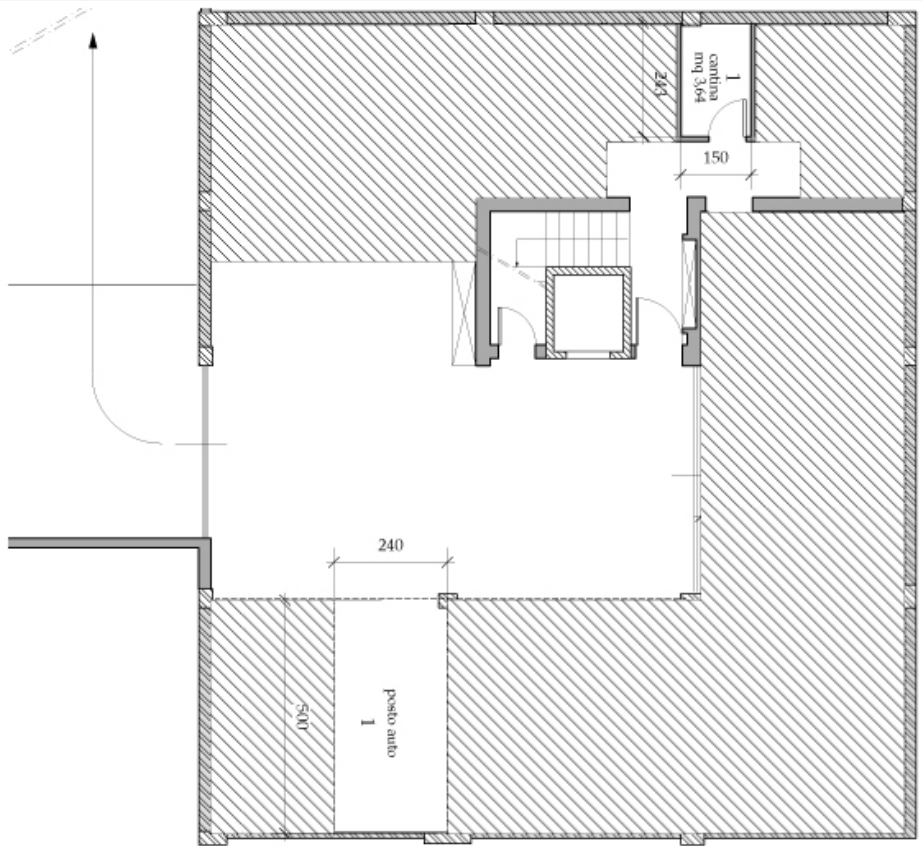

PIANTA PIANO TERRA - SCALA 1:100

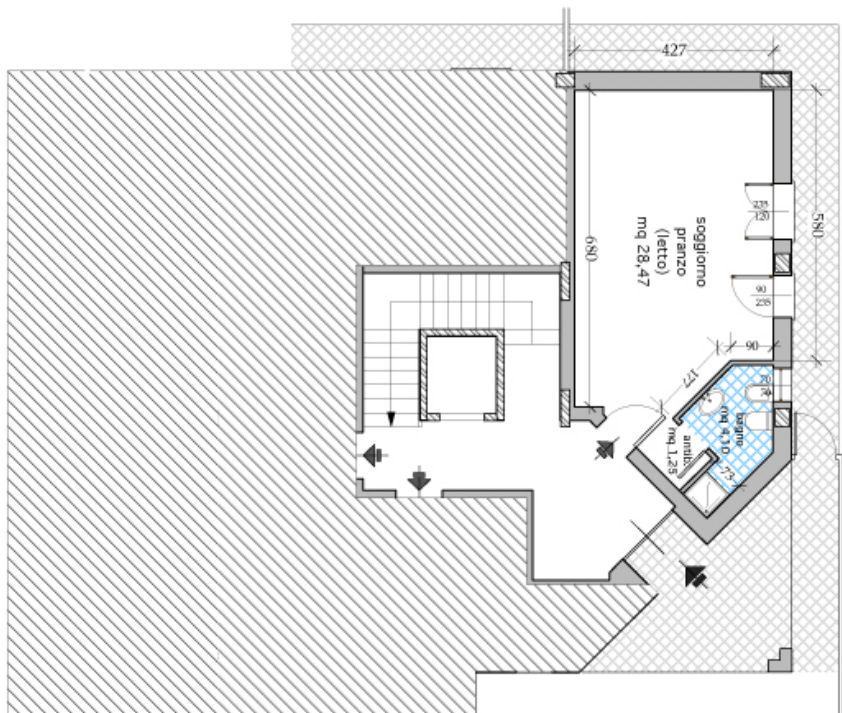

U.I.	Sup. INT.	Sup. FT.	V	T	Pc	PE	SC
	50%	100%	10%	30%	50%	20%	
	MQ	MQ	MQ	MQ	MQ	MQ	MQ
1	4,5	41,5	89,1	0,0	12,0	13,4	61,3

Sup. Condominiale Scoperta 255,36 mq
Sup. Condominiale Coperta 331,89 mq

LEGENDA	
U.I.	UNITÀ IMMOBILIARE
Sup. INT.	SUPERFICIE INTERRATA
Sup. FT.	SUPERFICIE FUORI TERRA
V	VERDE
T	TERRAZZI
Pc	PARCHEGI COPERTI
PE	PARCHEGI ESTERNI
SC	SUPERFICIE CONVENZIONALE



UNITA' ABITATIVA n° 1
PIANTA PIANO INTERRATO E PIANO TERRA

