


U.I.	Sup. FT	V	T	Pe	SC
	100%	10%	30%	20%	
	avg	avg	avg	avg	avg
1	88,2	128,8	0,0	32,9	107,7

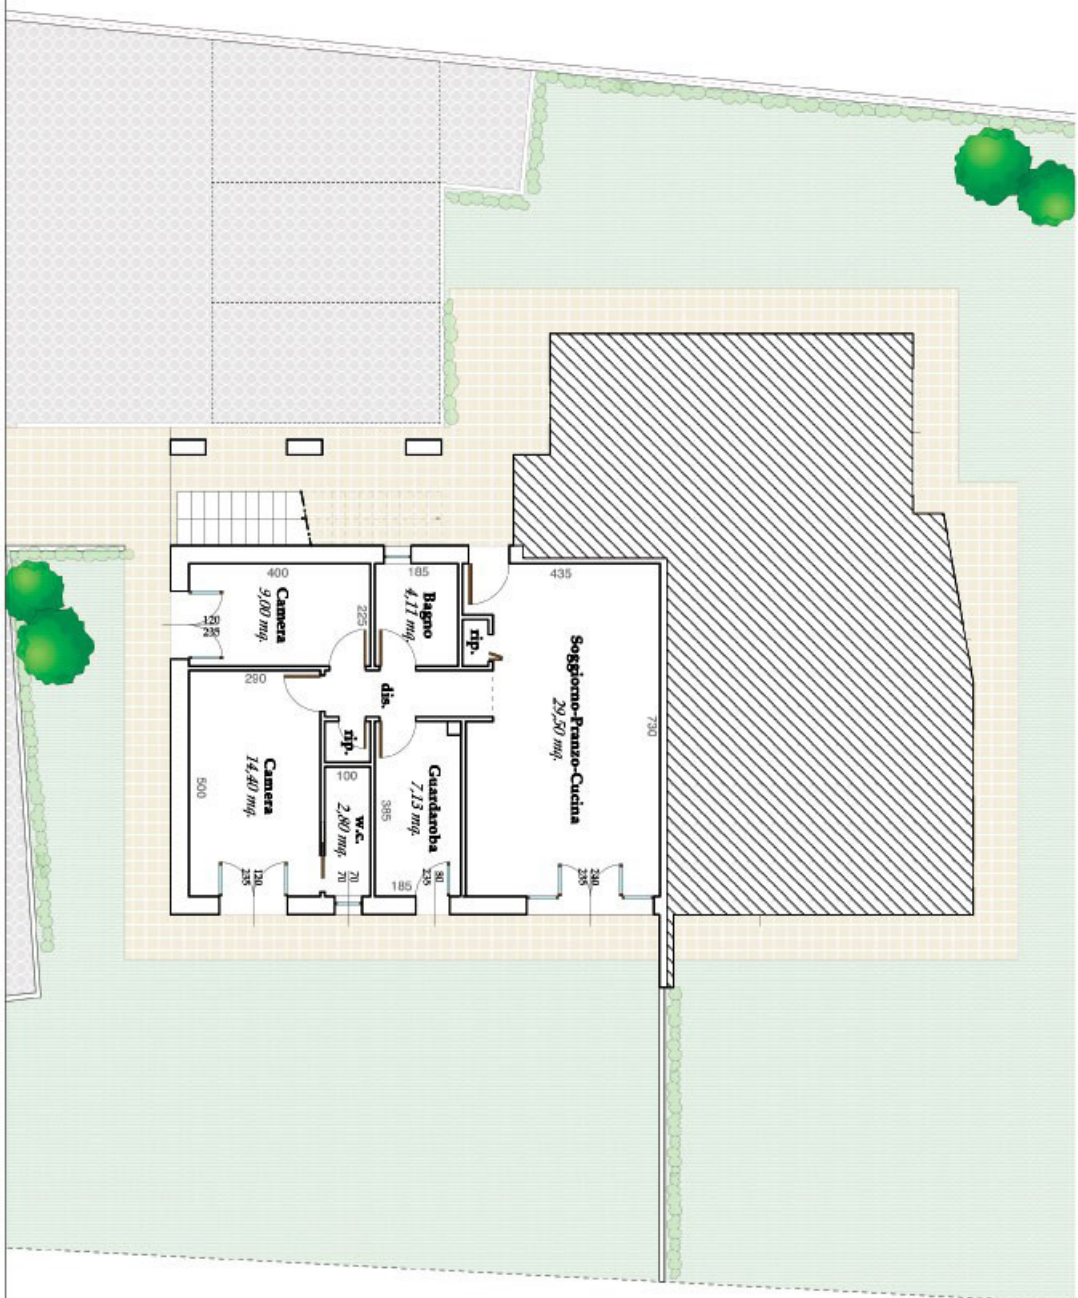

LEGENDA

U.I.	Unità Immobiliare
Sup. FT	Superficie Fuori Terra
V	Verde
T	Terrazzi
Soopp.	Soppalco
Pe	Parcheggi Esterni
SC	Superficie Convenzionale

4. UNITA' ABITATIVA N° 1

PIANTA PIANO TERRA SCALA 1:100