


U.I.	Sup. FT	V	T	Pe	SC
4	100%	10%	30%	20%	
	85,0	0,0	19,6	23,5	95,6

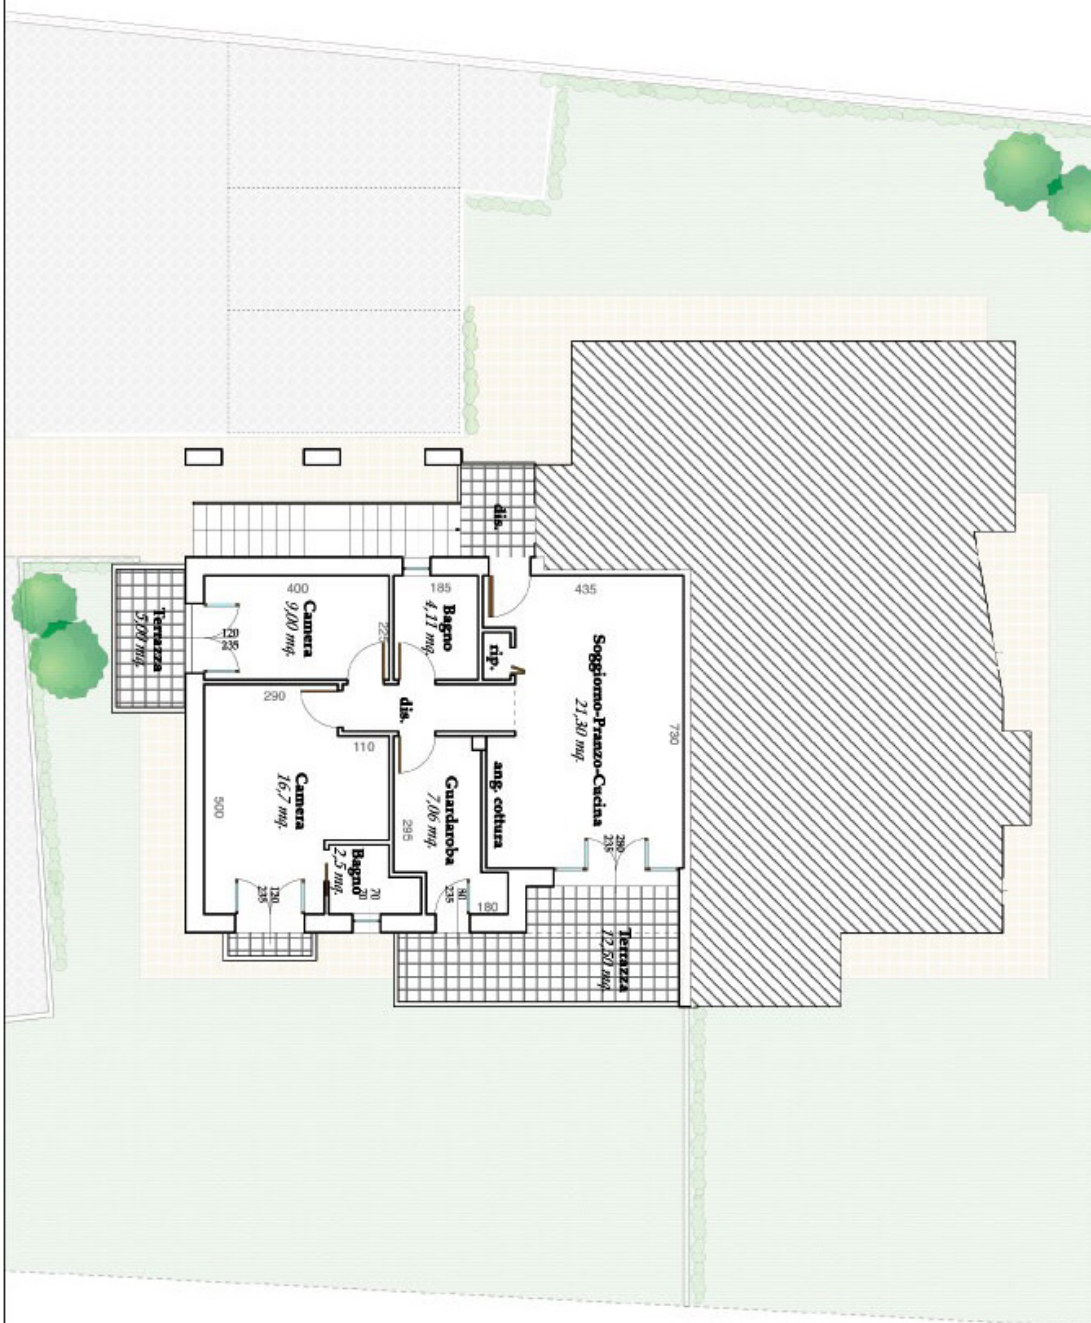

LEGENDA

U.I.	Unità Immobiliare
Sup. FT	Superficie Fuori Terra
V	Verde
T	Terrazzi
sopp.	Soppalco
Pe	Parcheggi Esterni
SC	Superficie Convenzionale

4. UNITA' ABITATIVA N° 4

PIANTA PIANO PRIMO SCALA 1:100