


UNITA' ABITATIVA n°9

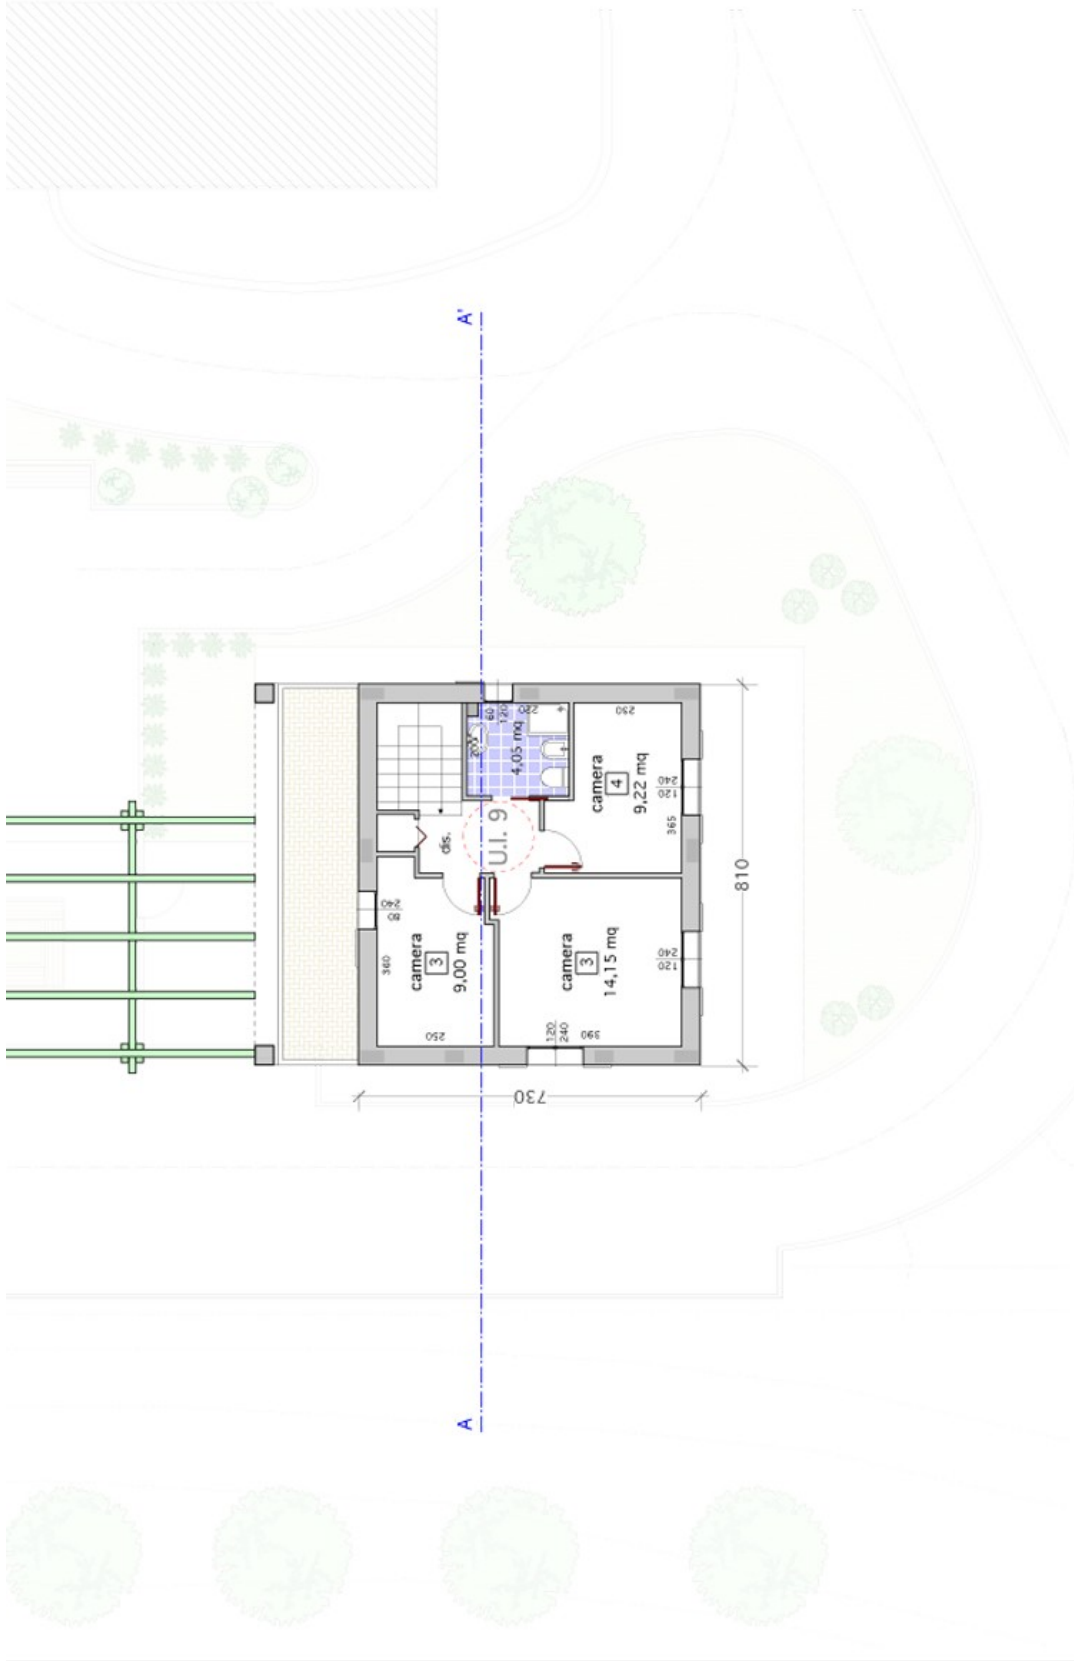

Sup. Condominiale	66,10 mq
Viabilità interna	715,00 mq
Spazio di manovra coperto	108,80 mq
Verde Condominiale	225,00 mq

**LEGENDA**

U.I.	UNITÀ IMMOBILIARE
SUP. INT.	SUPERFICIE INTERRATA
SUP. FT.	SUPERFICIE FUORI TERRA
V	VERDE
T	TERRAZZI
PC	PARCHEGGI COPERTI
PE	PARCHEGGI ESTERNI
SC	SUPERFICIE CONVENZIONALE

U.I.	Sup. INT	Sup. FT	V	T	Pc	PE	SC
9	56,3	118,6	95,9	21,2	0,0	27,5	168,3*

\* da rivedere. L'area è stata misurata manualmente per tot 40,30 mq