


APPARTAMENTO N. 7 - PIANO TERRA
CANTINA - AUTORIMESSA

U.I.	Sup. F.T. mq	Cantina %	Soffitta %	Sottotetto %	Terr. %	Pc %	Pe %	SC mq
7	97,2	4,2	17,6	6,6	76,0	17,2	0,0	128,8

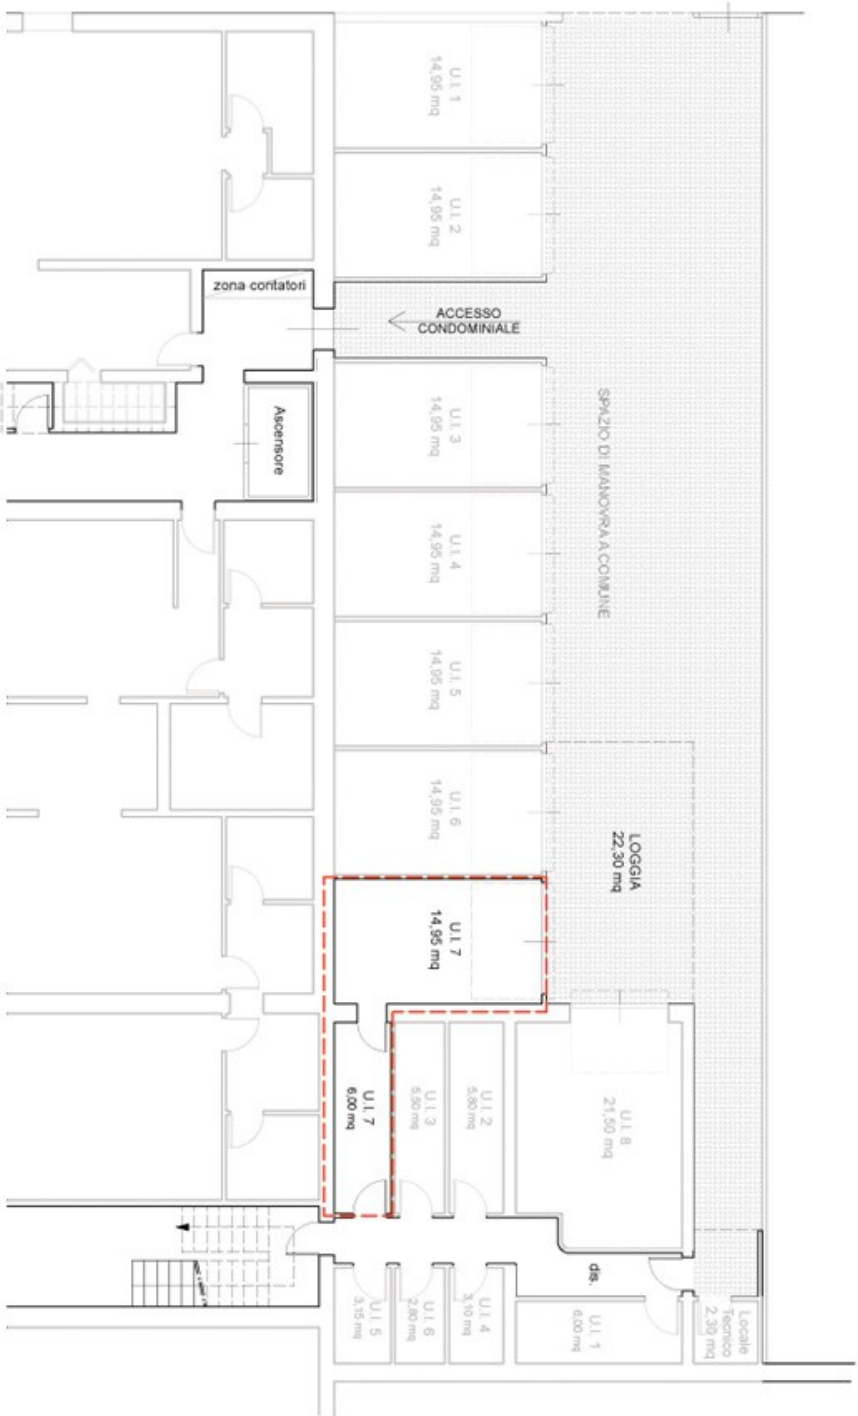

BAUDI & ASSOCIATI
Ingegneria ed Architettura

STUDIO BALDI & ASSOCIATI, INGEGNERIA E ARCHITETTURA
Ing. Franco Baldi - Ing. Alessandro Baldi - Arch. Meri Ascant
Arch. Tommaso Cappelli - Arch. Cinzia Baldi

Via Europa 96, 51029 Pistoia (Pistoia), tel. 0573 711102 - 0573 720213, fax 0573 729119
e-mail: studio@studioaldibaudi.com - p.p.r.aldibaudi@studioaldibaudi.com - p.p.r. 019925286129

PROGETTISTA

Ing. ALESSANDRO BALDI
Arch. TOMMASO CAPPELLI

COMMITTENTE

TE di nardello
Via Marconi 10, 51019 Pistoia (Pistoia), Tel. 0573 720213