


**APPARTAMENTO N. 8 - PIANO TERRA**  
**CANTINA - AUTORIMESSA**

U.I.	Sup. F.T. 100%	Cantina 50%	Soffitta 50%	Sottotetto 10%	Terr. 30%	Pc 50%	Pe 20%	SC
	mq	mq	mq	mq	mq	mq	mq	mq
<b>8</b>	<b>106.2</b>	0.0	42.9	32.3	16.2	25.3	0.0	<b>148.4</b>

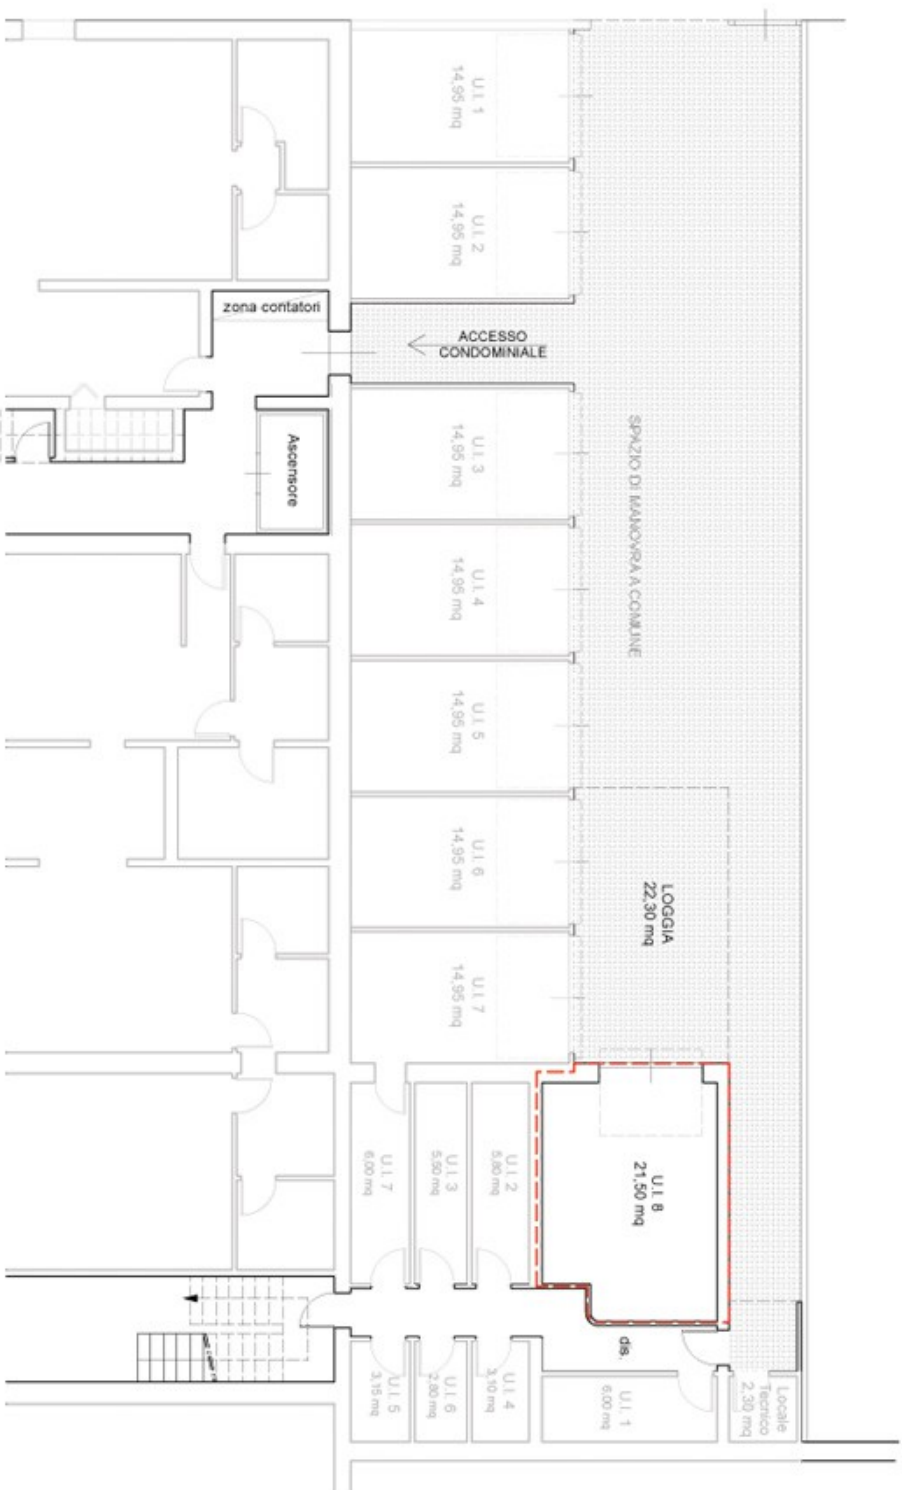

**BALDI & ASSOCIATI**  
 Ingegneria ed Architettura

**STUDIO BALDI & ASSOCIATI, INGEGNERIA E ARCHITETTURA**  
 Ing. Franco Baldi - Ing. Alessandro Baldi - Arch. Miro Ascari  
 Arch. Tommaso Cappelli - Arch. Giulia Baldi

via Europa 36, 51039 quaranta pisana, tel 0571 71818 - 0571 736155, fax 0571 729119  
 e-mail: tommaso@studiobaldiassociati.it - pisa@studiobaldiassociati.it - p.a. 0192786829

PROGETTISTA

**Ing. ALESSANDRO BALDI**  
**Arch. TOMMASO CAPPELLI**

COMITENTE

**NE di nardello**  
 s.p.a.

via Salaria 100, Roma, tel. 06 47800000 - fax 06 47800001  
 www.nardello.it