


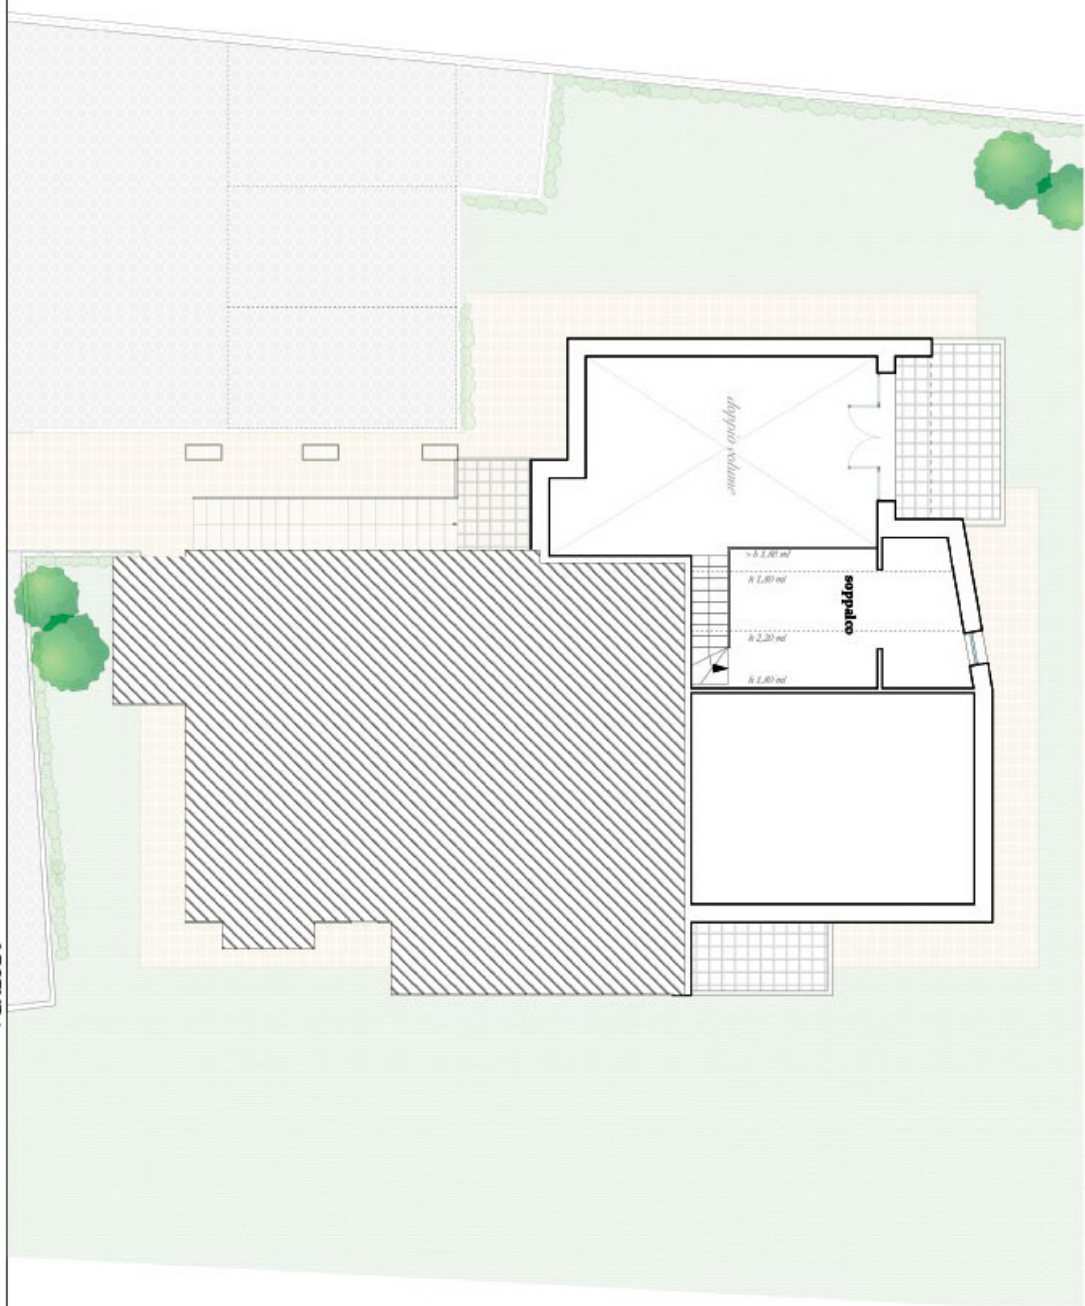

LEGENDA

U.I.	Unità Immobiliare
Sup. FT	Superficie Fuori Terra
V	Verde
T	Terrazzi
Sopp.	Soppalco
Pe	Parcheggi Esterni
SC	Superficie Convenzionale

U.I.	Sup. FT	V	T	Soppalco	Pe	SC
	100%	10%	30%	35%	20%	
	mq	mq	mq	mq	mq	mq
3	91,7	0,0	15,5	15,0	47,6	111,1

4. UNITA' ABITATIVA N° 3

PIANTA SOPPALCO SCALA 1:100