APPARTAMENTO N. 3 - PIANO TERRA

CANTINA - AUTORIMESSA

U.I.	Sup. F.T. 100& mq	Cantina 50% mq	Soffitta 50% mq	V 10% mq	Terr. 30% mq	Pc 50% mq	Pe 20% mq	SC mq
3	98,4	6,2	0,0	0,0	23,7	16,3	0,0	116,8

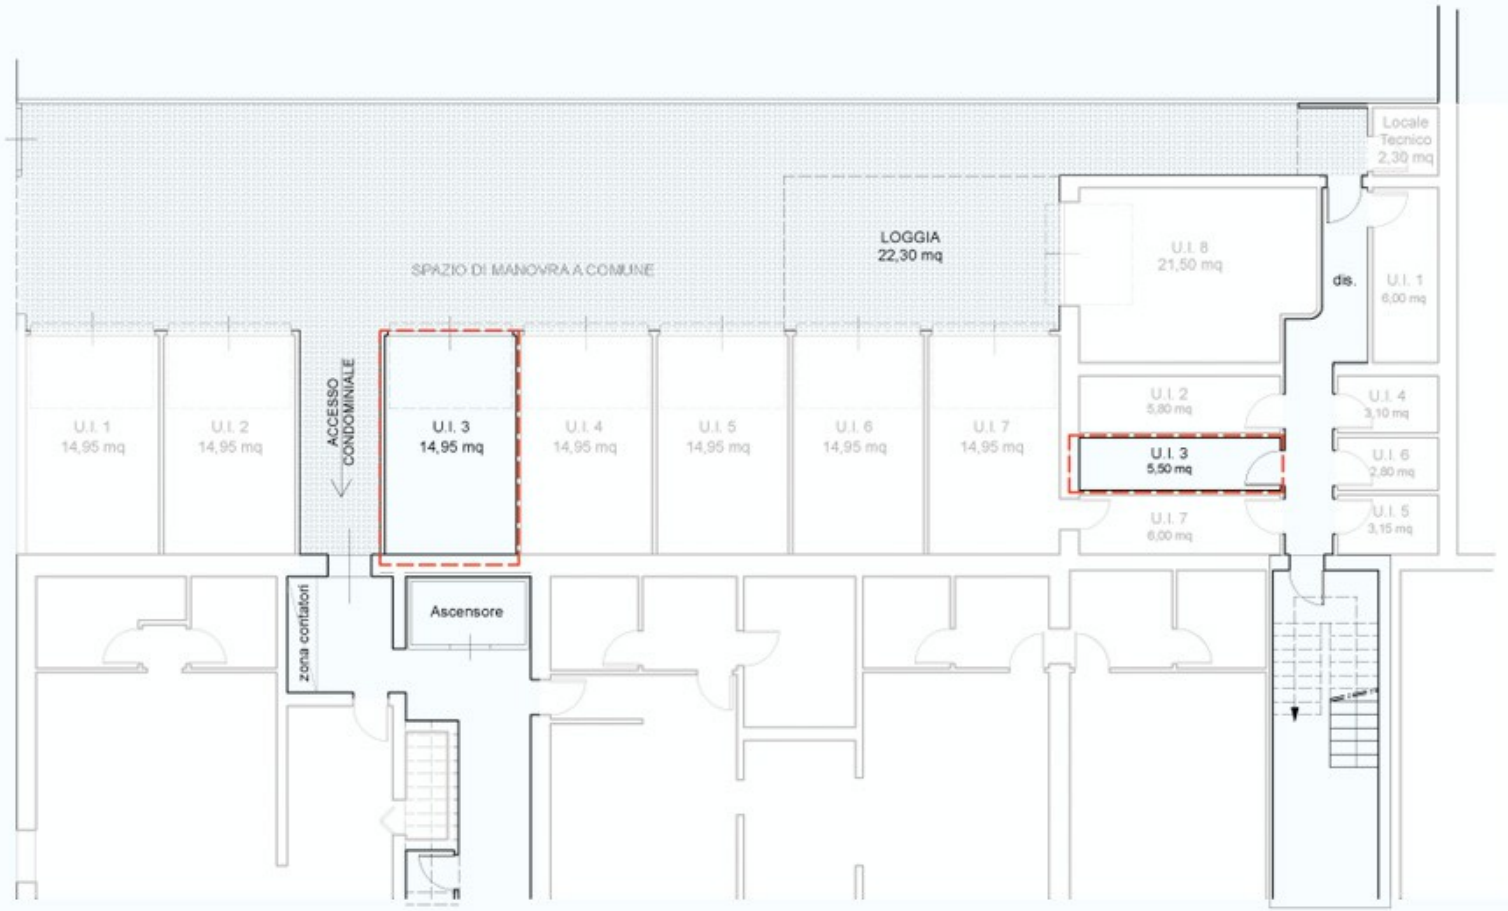

BALDI & ASSOCIATI ingegneria architettura

STUDIO BALDI & ASSOCIATI, INGEGNERIA E ARCHITETTURA
Ing. Franco Baldi - Ing. Alessandro Baldi - Arch. Meri Ascani
Arch. Tommaso Cappelli - Arch. Giulia Baldi
via europa 95, 51039 quarrata pistoia, tel 0573 73182 - 0573 736155, fax 0573 779119
e-mail tommaso@studiobaldiassociati.it - postmaster@studiobaldiassociati.it p.i. 01592780470

PROGETTISTA
Ing. ALESSANDRO BALDI
Arch. TOMMASO CAPPELLI

COMMITTENTE