


PLANIMETRIA GENERALE - Scala 1:200

STATO MODIFICATO

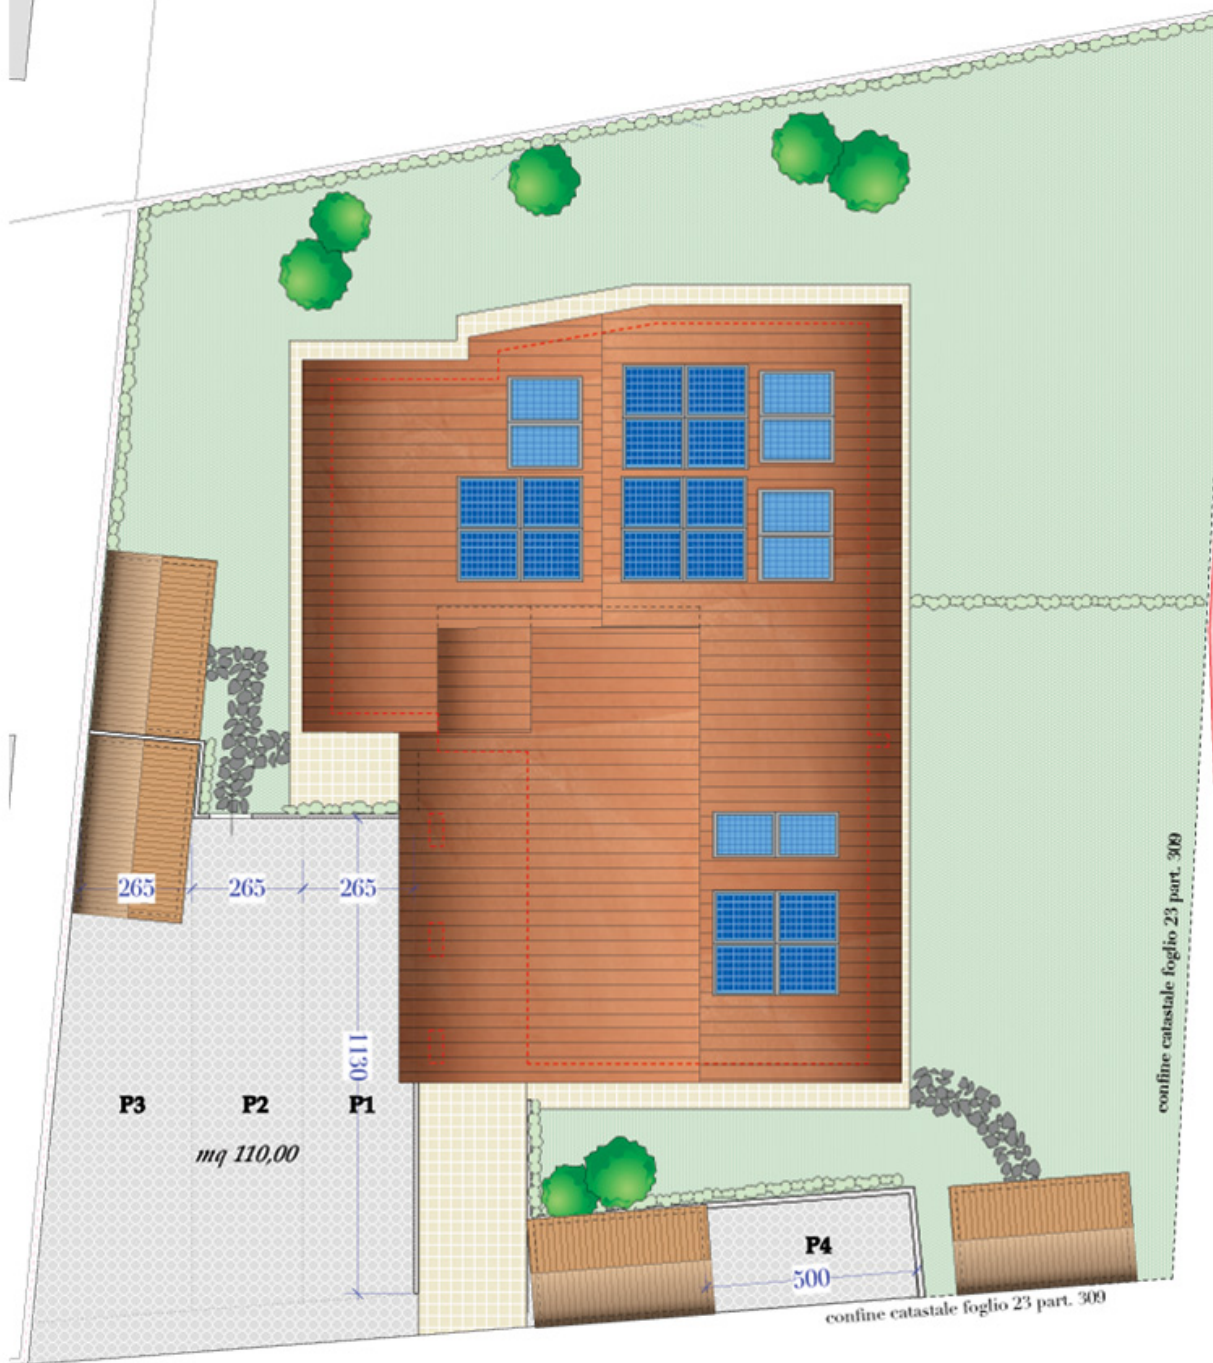

A. M e u c c i